



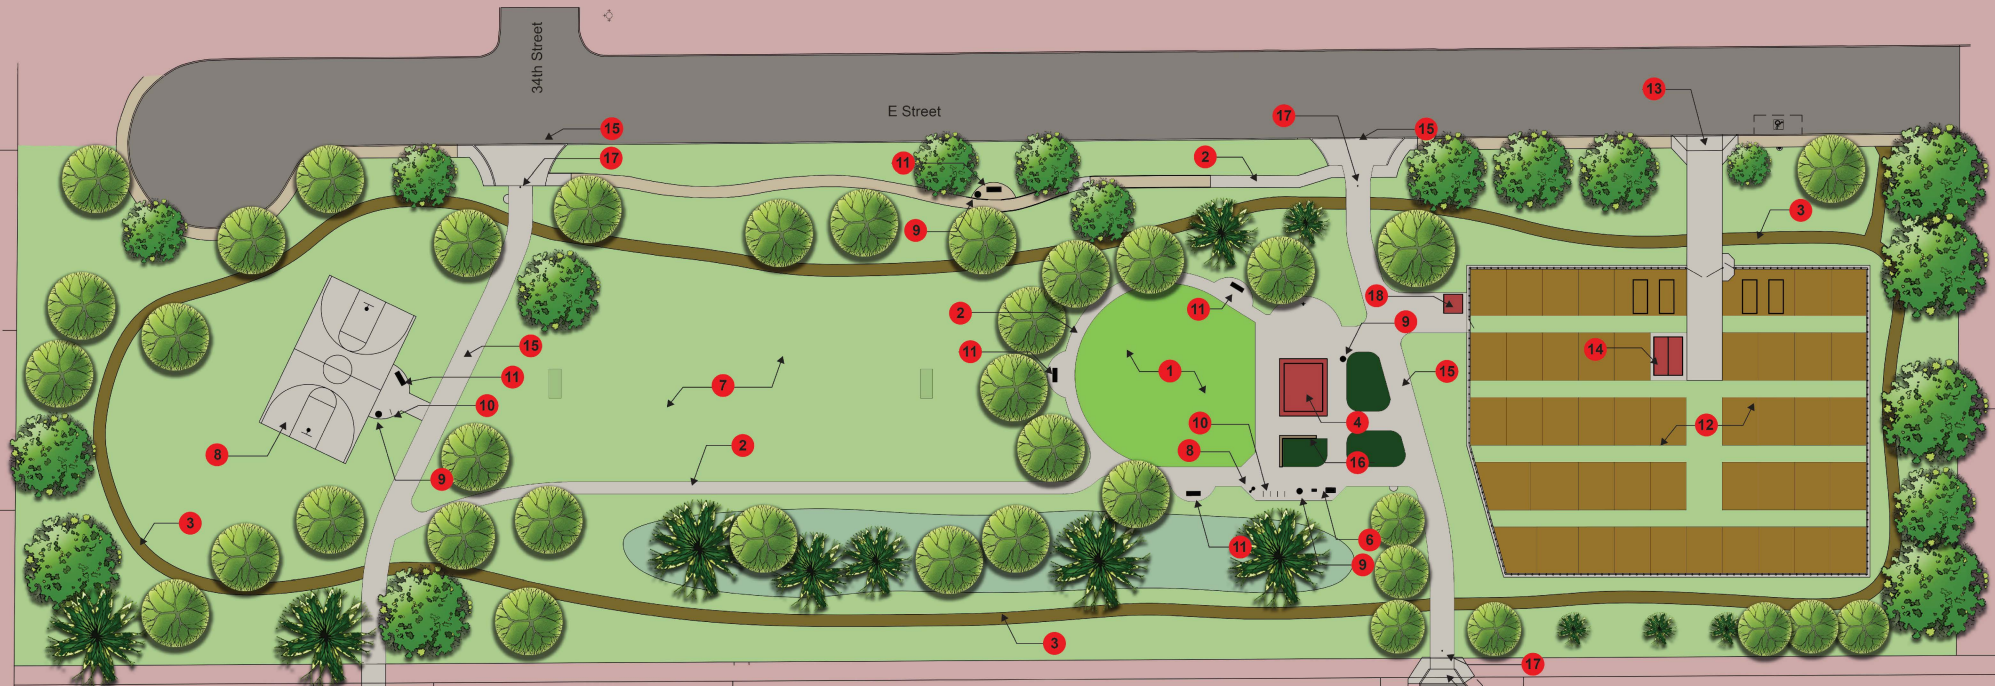

Legend

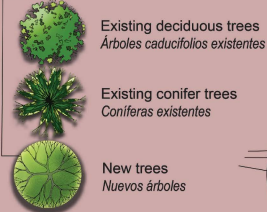

The conceptual design includes the following features:
El diseño conceptual incluye las siguientes características:

- | | | | |
|---|---|----|---|
| 1 | New children's playground
Nuevo patio de juego para niños/as | 10 | Bike racks
Portabicicletas |
| 2 | New sidewalks
Banquetas nuevas | 11 | Benches
Bancos |
| 3 | New wood chip walking/running path
Sendero nuevo para correr/caminar cubierto con virutas de corteza de árbol | 12 | Community garden
Jardin comunitario |
| 4 | New 20' x 20' picnic shelter with picnic tables.
20' x 20' Refugio de picnic nuevo con mesas | 13 | Vehicle access to community garden and ADA parking space
Acceso vehicular al jardín comunitario y espacio de estacionamiento accesible (ADA) |
| 5 | New drinking fountain
Bebedero nuevo | 14 | Storage shed
Cobertizo de almacenamiento |
| 6 | Existing barbeque grills retained and relocated.
Mover los asadores que ya están ahí a otro lugar del parque | 15 | Emergency access route/sidewalk
Via de acceso para emergencias y banqueta |
| 7 | Open play space to include two under-12 size soccer goals
Area abierta para jugar con dos porterías de fútbol soccer para niños/as menores a 12 años | 16 | Low wall for sitting
Un muro bajo para sentarse. |
| 8 | New basketball court
Nueva cancha de básquetbol | 17 | Bollards
Bolaros |
| 9 | Garbage can
Bote de basura | 18 | Location for portable restroom
Espacio para un sanitario portátil |
| | | 19 | Shrub beds
Arbustos |



In addition to the above, the following elements will be included in the park improvements:

- New shade trees
 - Shrub planter areas.
- También se incluirán las siguientes cosas al hacer las mejoras del parque:
- Se plantarán más árboles de sombra y se crearán áreas para plantar arbustos.

Tyson Park Final Concept